


行政大樓三樓

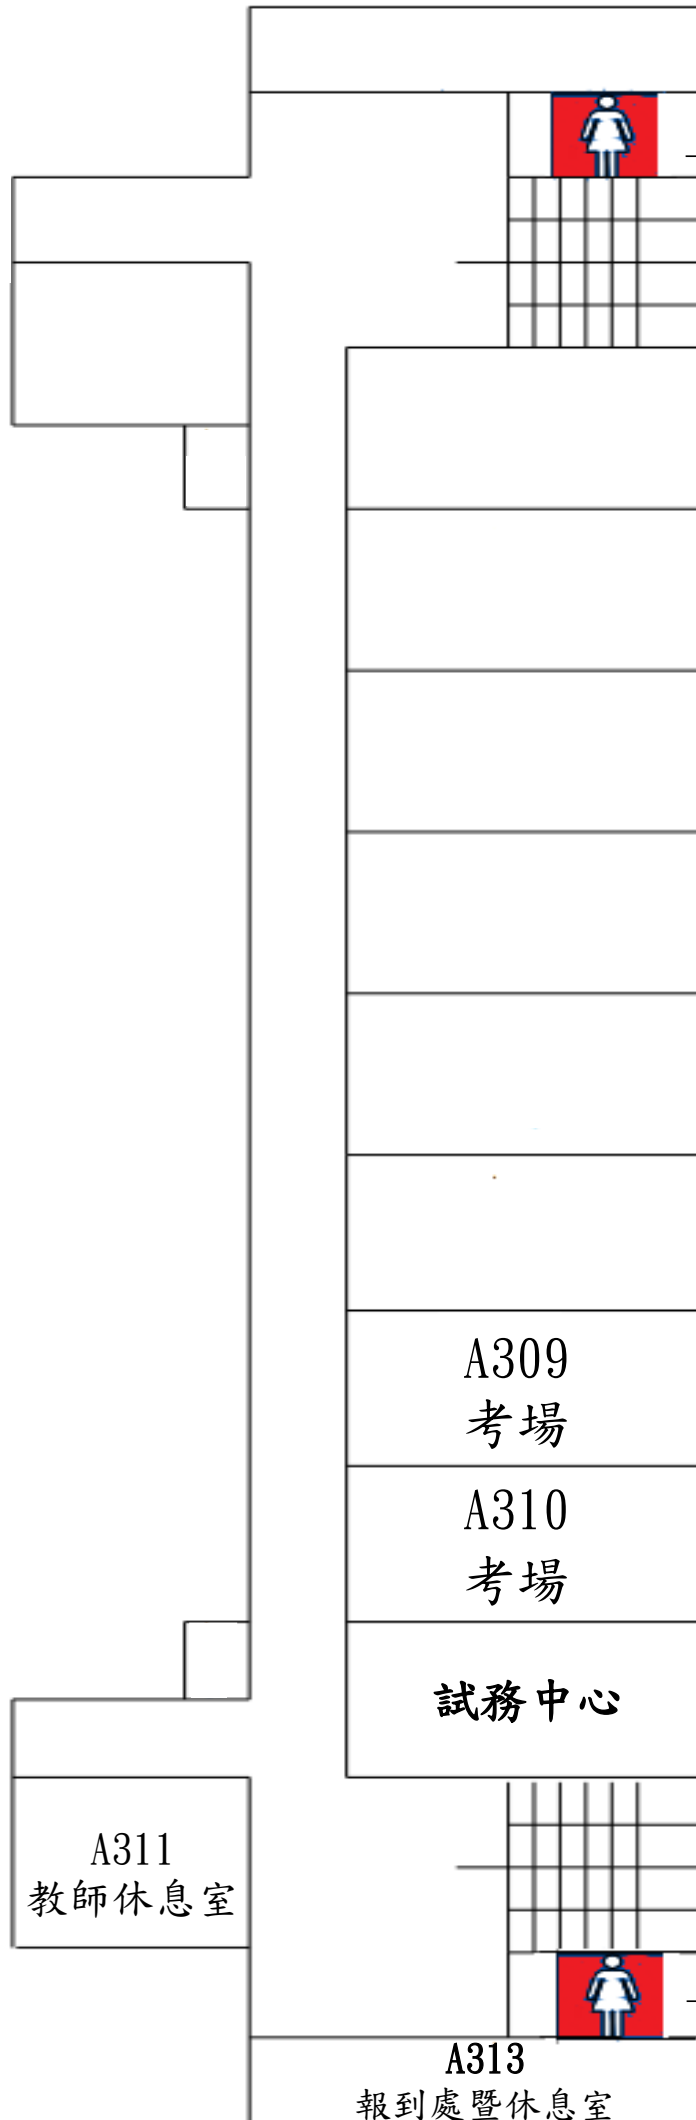

→女廁
(男廁在 2F)

A309
考場

A310
考場

試務中心

A311
教師休息室

→女廁
(男廁在 2F)

A313
報到處暨休息室



國立臺中教育大學

National Taichung University of Education

民生校區 全區導覽圖 Minsheng Campus Floor Plan

