


行政大樓三樓

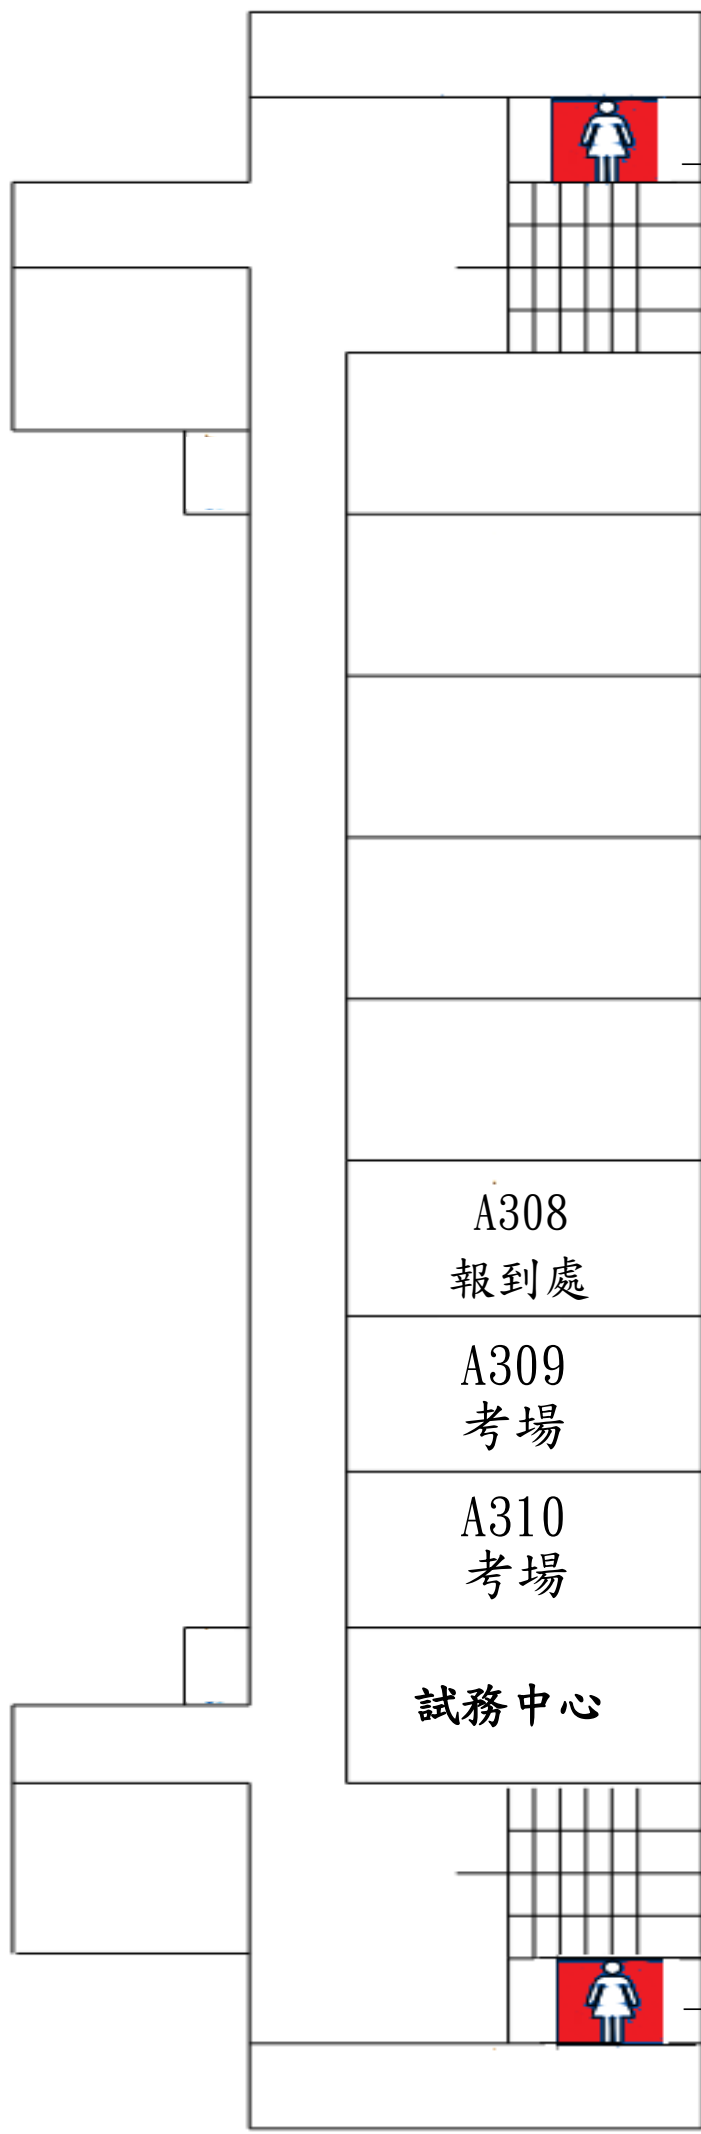

→女廁(考生請用此側廁所)  
男廁在 2F(考生請用此側廁所)

→女廁(考生請至另一側)